


Reeks	Positie BS [X]	Bouwdiepte [Y]	
		Kader	Vleugel
B70	25mm	70mm	78mm
B85	25mm	85mm	93mm
Ferro 99	25mm	99mm	107mm
A50	25mm	50mm	58mm
R55	25mm	55mm	63mm
Stream design	25mm	70mm	78mm

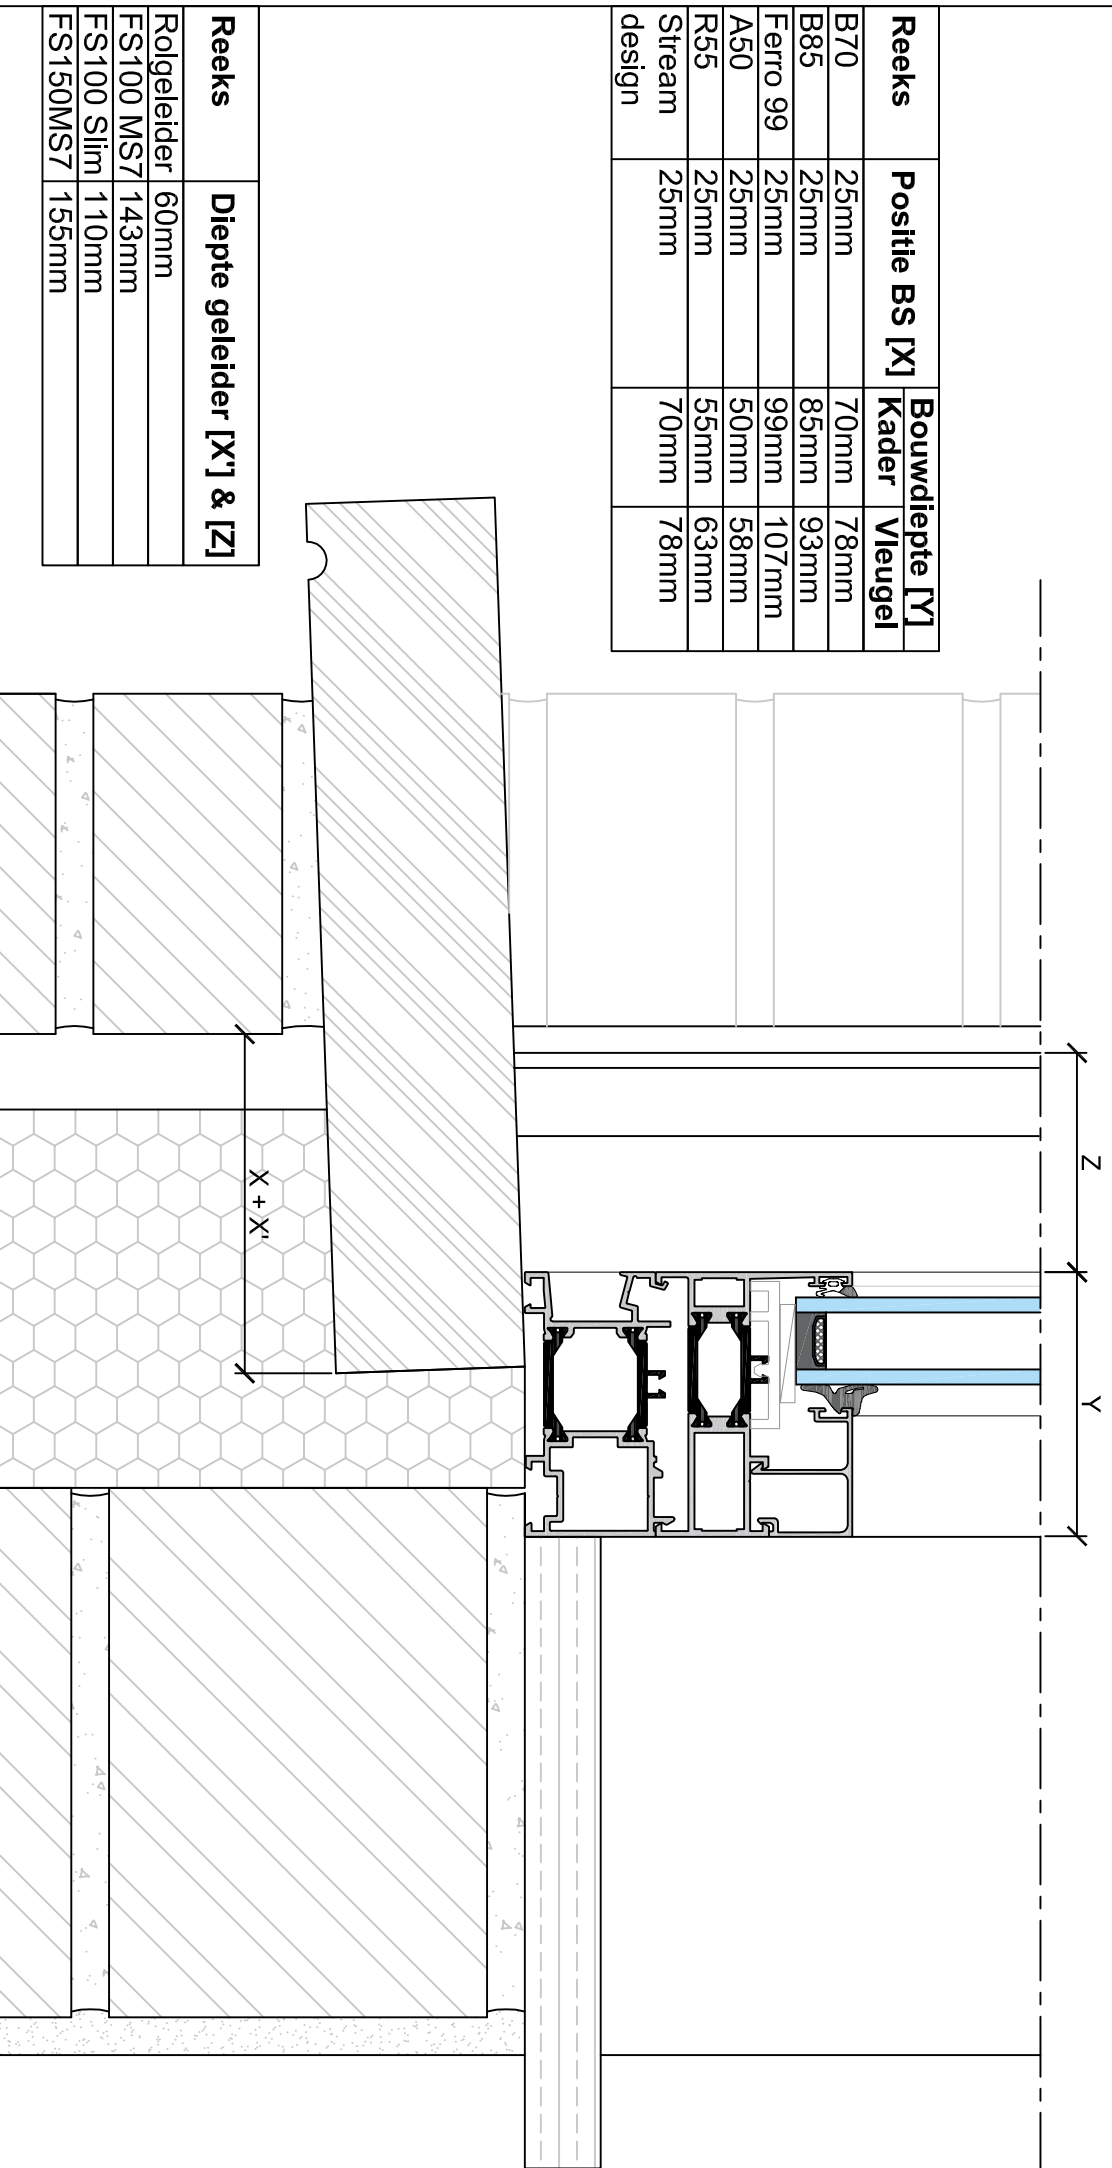

Reeks	Diepte geleider [X'] & [Z]
Rolgeleider	60mm
FS100 MST	143mm
FS100 Slim	110mm
FS150MST	155mm

- Opmerking: Indien bovenaan een terugspringend katnik profiel of dergelijke gebruikt wordt, maat X aanpassen in functie van terugsprong.

Tekenaar: FSO	Datum: 21/01/2018	Kleur: --
Tek. Nr.: 1/1	Schaal: 1:2	Zicht: Vert. Snede

Dorpelplan:
Ramen met geleider