


Reeks	Positie BS [X]	Bouwdiepte [Y]
B70	25mm	78mm
B85	25mm	93mm
Ferro 99	35mm	107mm
A50	25mm	58mm
R55	25mm	63mm

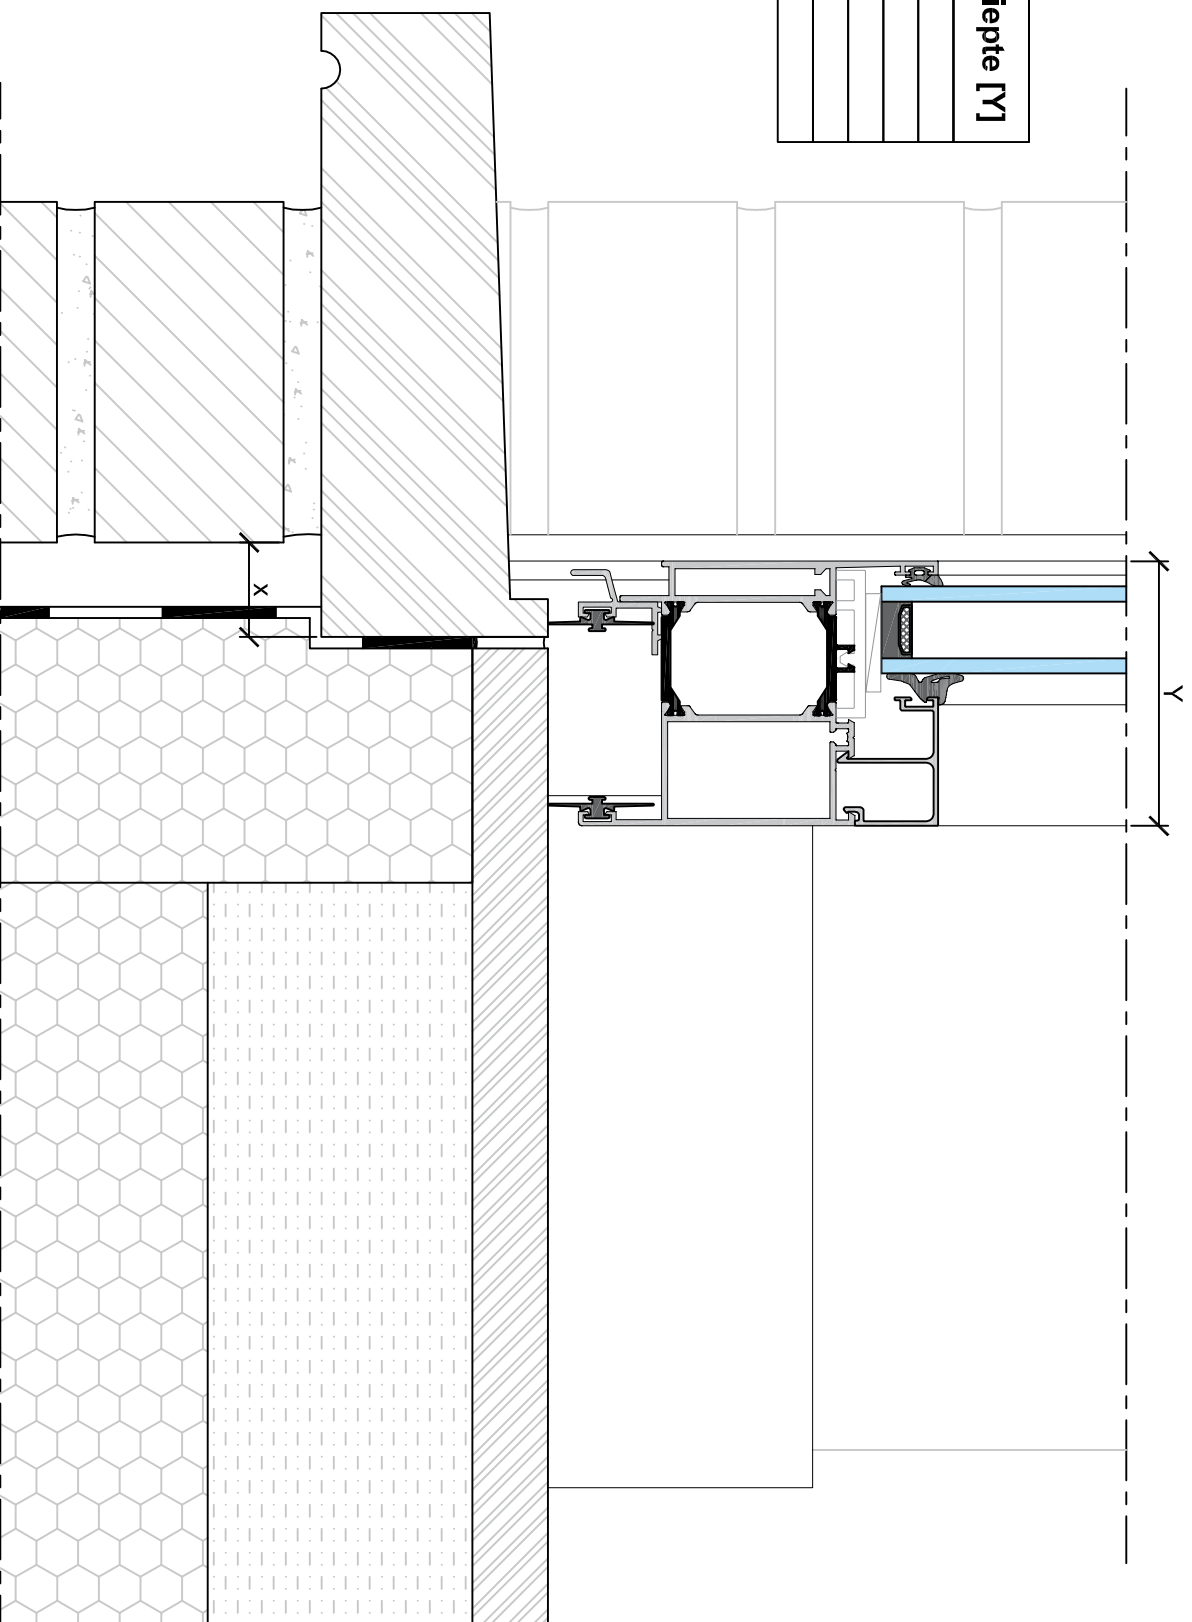

- Opmerking: Indien bovenaan een terugspringend katnik profiel of dergelijke gebruikt word, maat X aanpassen in functie van terugsprong.

Tekenaar: FSO	Datum: 21/01/2018	Kleur: --
Tek. Nr.: 1/1	Schaal: 1:2	Zicht: Vert. Snede

Dorpelplan:  
Standaard deuren