


Reeks	Positie BS [X]	Bouwdiepte [Y]	
		Kader	Vleugel
B70	25mm	70mm	78mm
B85	25mm	85mm	93mm
Ferro 99	25mm	99mm	107mm
A50	25mm	50mm	58mm
R55	25mm	55mm	63mm
Stream design	25mm	70mm	78mm

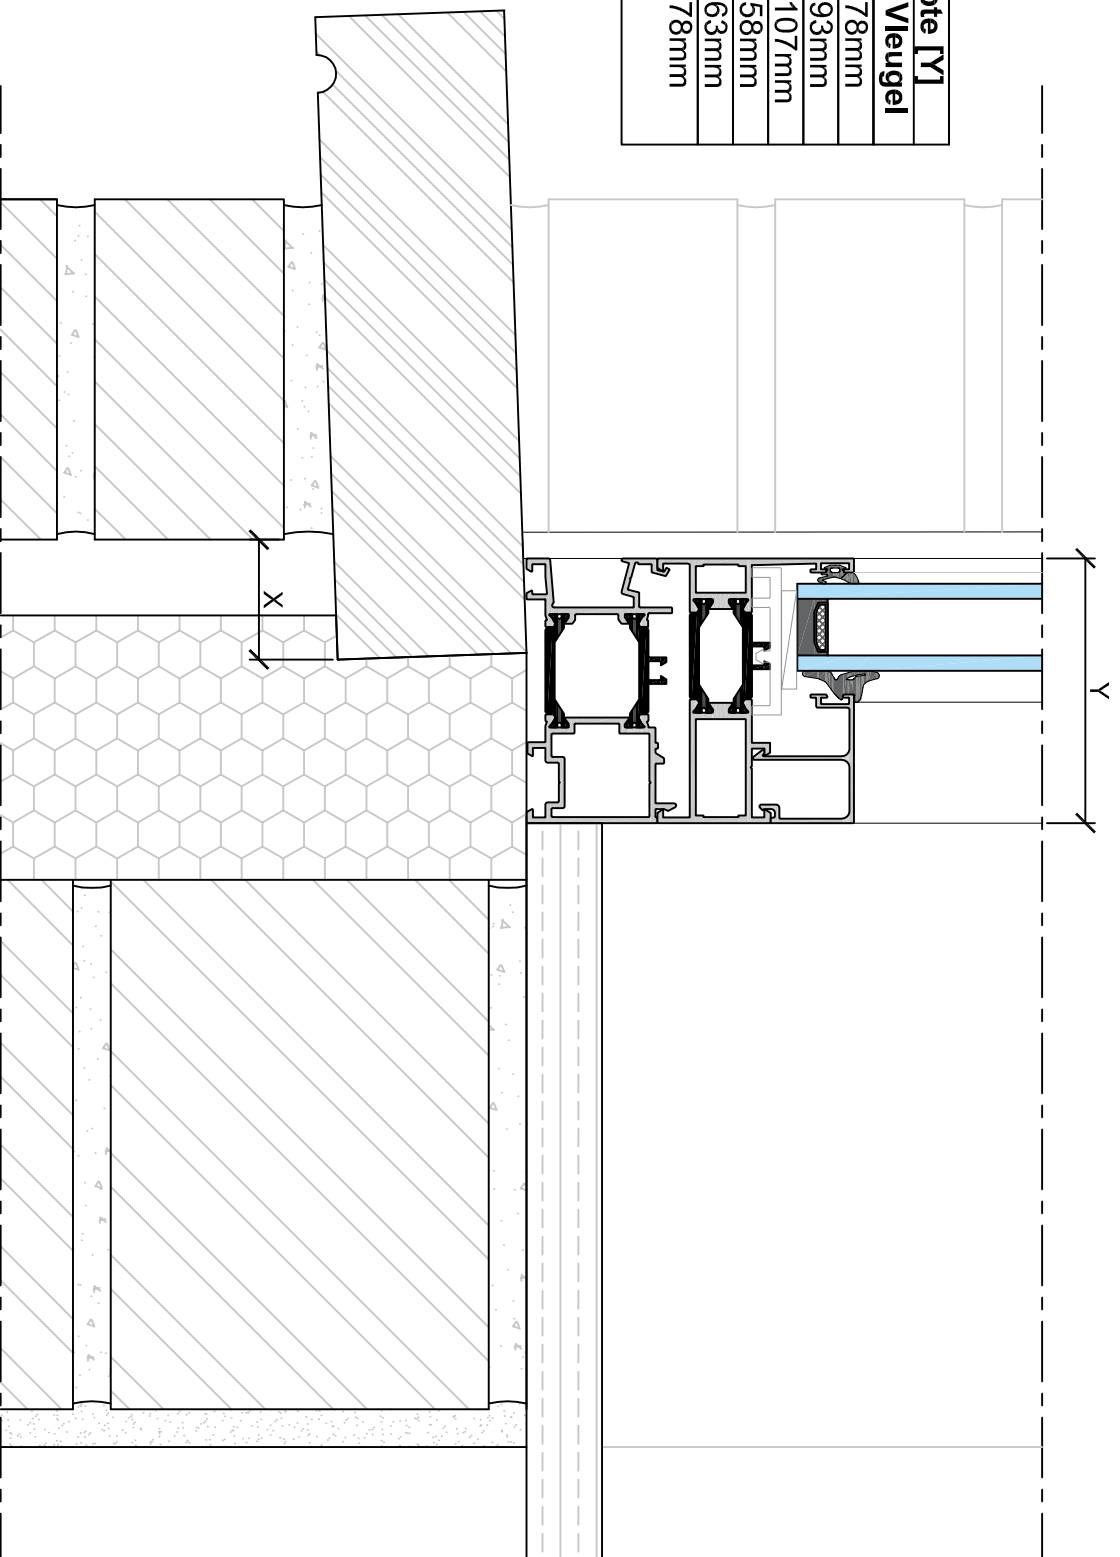

- Opmerking: Indien bovenaan een terugspringend katnik profiel of dergelijke gebruikt word, maat X aanpassen in functie van terugsprong.

Tekenaar: FSO	Datum: 21/01/2018	Kleur: --
Tek. Nr.: 1/1	Schaal: 1:2	Zicht: Vert. Snede

Dorpelplan:
Standaard ramen