


Reeks	Positie BS [X]	Bouwdiepte [Y]	Verzinkmaat [Z]
SS55	25mm	115mm	50mm
SS70	25mm	155mm	62mm

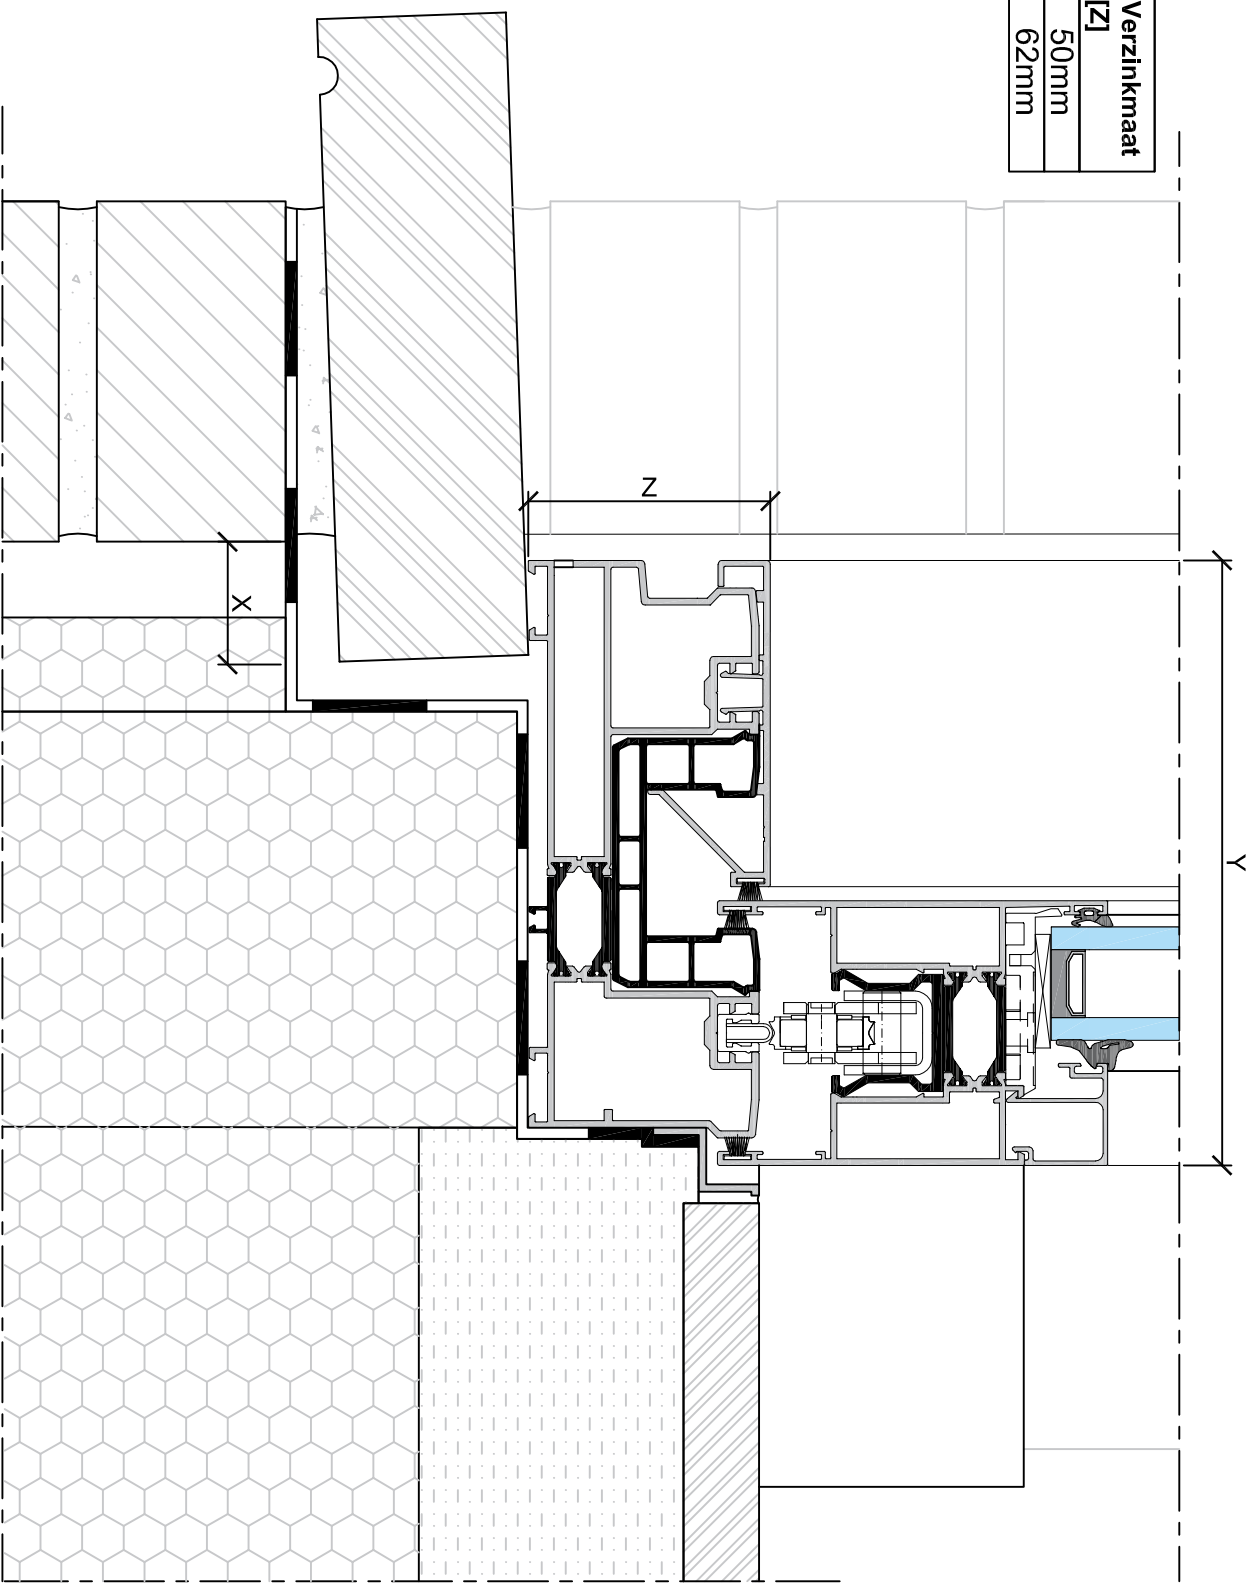

- Opmerking: Indien bovenaan een terugspringend katnik profiel of dergelijke gebruikt word, maat X aanpassen in functie van terugsprong.

Tekenaar: FSO	Datum: 21/01/2018	Kleur: --	Dorpelplan: Standaard Schuiframen
Tek. Nr.: 1/1	Schaal: 1:2	Zicht: Vert. Snede	